Sketch for the Work of Improvements to Roads, Construction of Culverts and Asphalting to Singapura Layout Roads in Ward No. 11 (Kuvempunagara), Vidyarnyapura Sub Division (Change of Place to Balaji Layout Main Road).

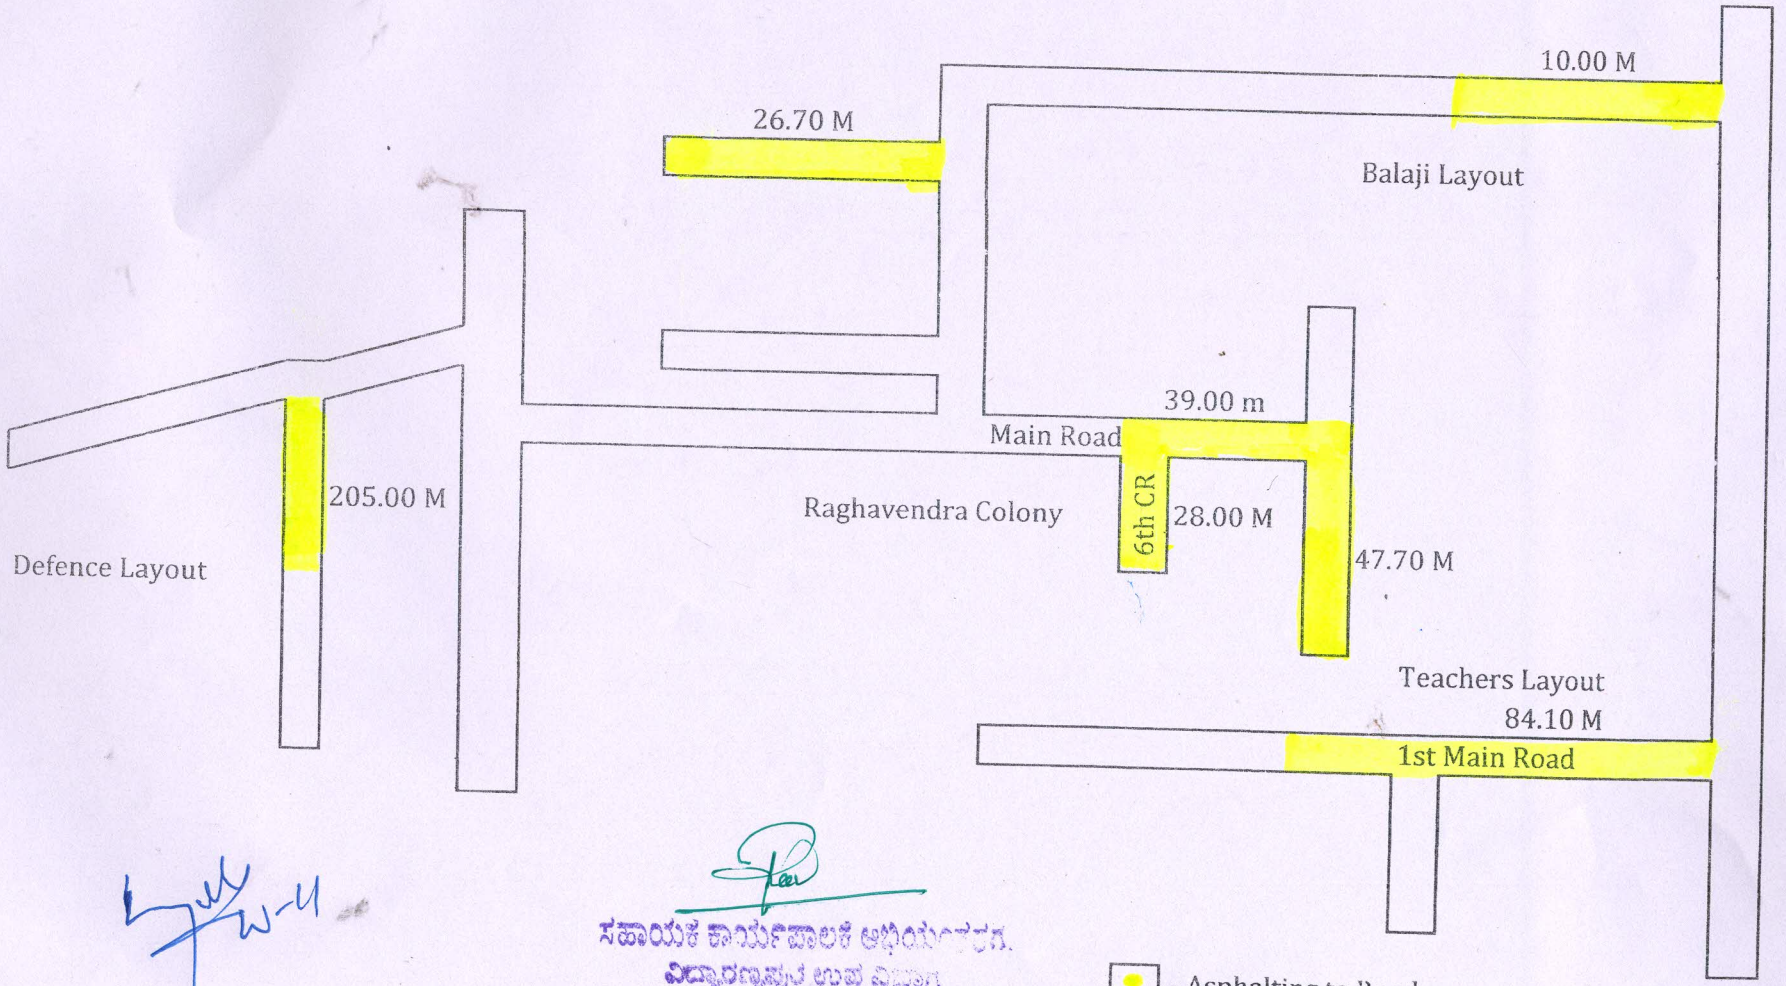

ಸಹಾಯಕ ಕಾರ್ಯಪಾಲಕ ಅಭಿಯಂತರರು
ವಿದ್ಯಾರಣ್ಯಪುರ ಉಪ ವಿಭಾಗ
ಯಲಹಂಕ ವಲಯ,
ಬೃ. ಬೆಂ. ಮ. ಪಾ., ಬೆಂಗಳೂರು-97